

# COMUNE DI SOLARUSSA

Provincia di Oristano

Corso F.lli Cervi nr. 90 CAP 09077 - Tel. 078337821 - Ufficio Tecnico 0783378209 fax 0783374706  
www.comune.solarussa.or.it - e-mail utec@tin.it

## UFFICIO TECNICO

**Progetto:** PROGETTO PER LA REALIZZAZIONE DI  
UN ECOCENTRO COMUNALE RELATIVO ALLA  
RACCOLTA DIFFERENZIATA DEI RIFIUTI  
URBANI NEL COMUNE DI SOLARUSSA

Esecutivo

Scala :

1:200

TAV.:

3

Allegato :

Data :

MAGGIO 2011

Elaborato : **Carta delle opere in progetto**

IL SINDACO DI SOLARUSSA

Prof.ssa Antonangela Secchi


IL RESPONSABILE DEL PROCEDIMENTO

Geom. Faustino Vargiu

IL PROGETTISTA

Ing. Emanuele Maria Scalas

Superficie lorda ecocentro = 671 mq

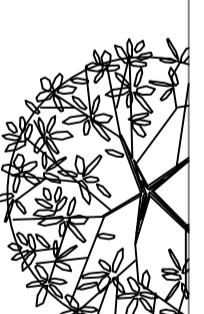


Fascia verde di rispetto

Recinzione Ecocentro

Platea in cls carrabile

Viabilità di accesso esistente

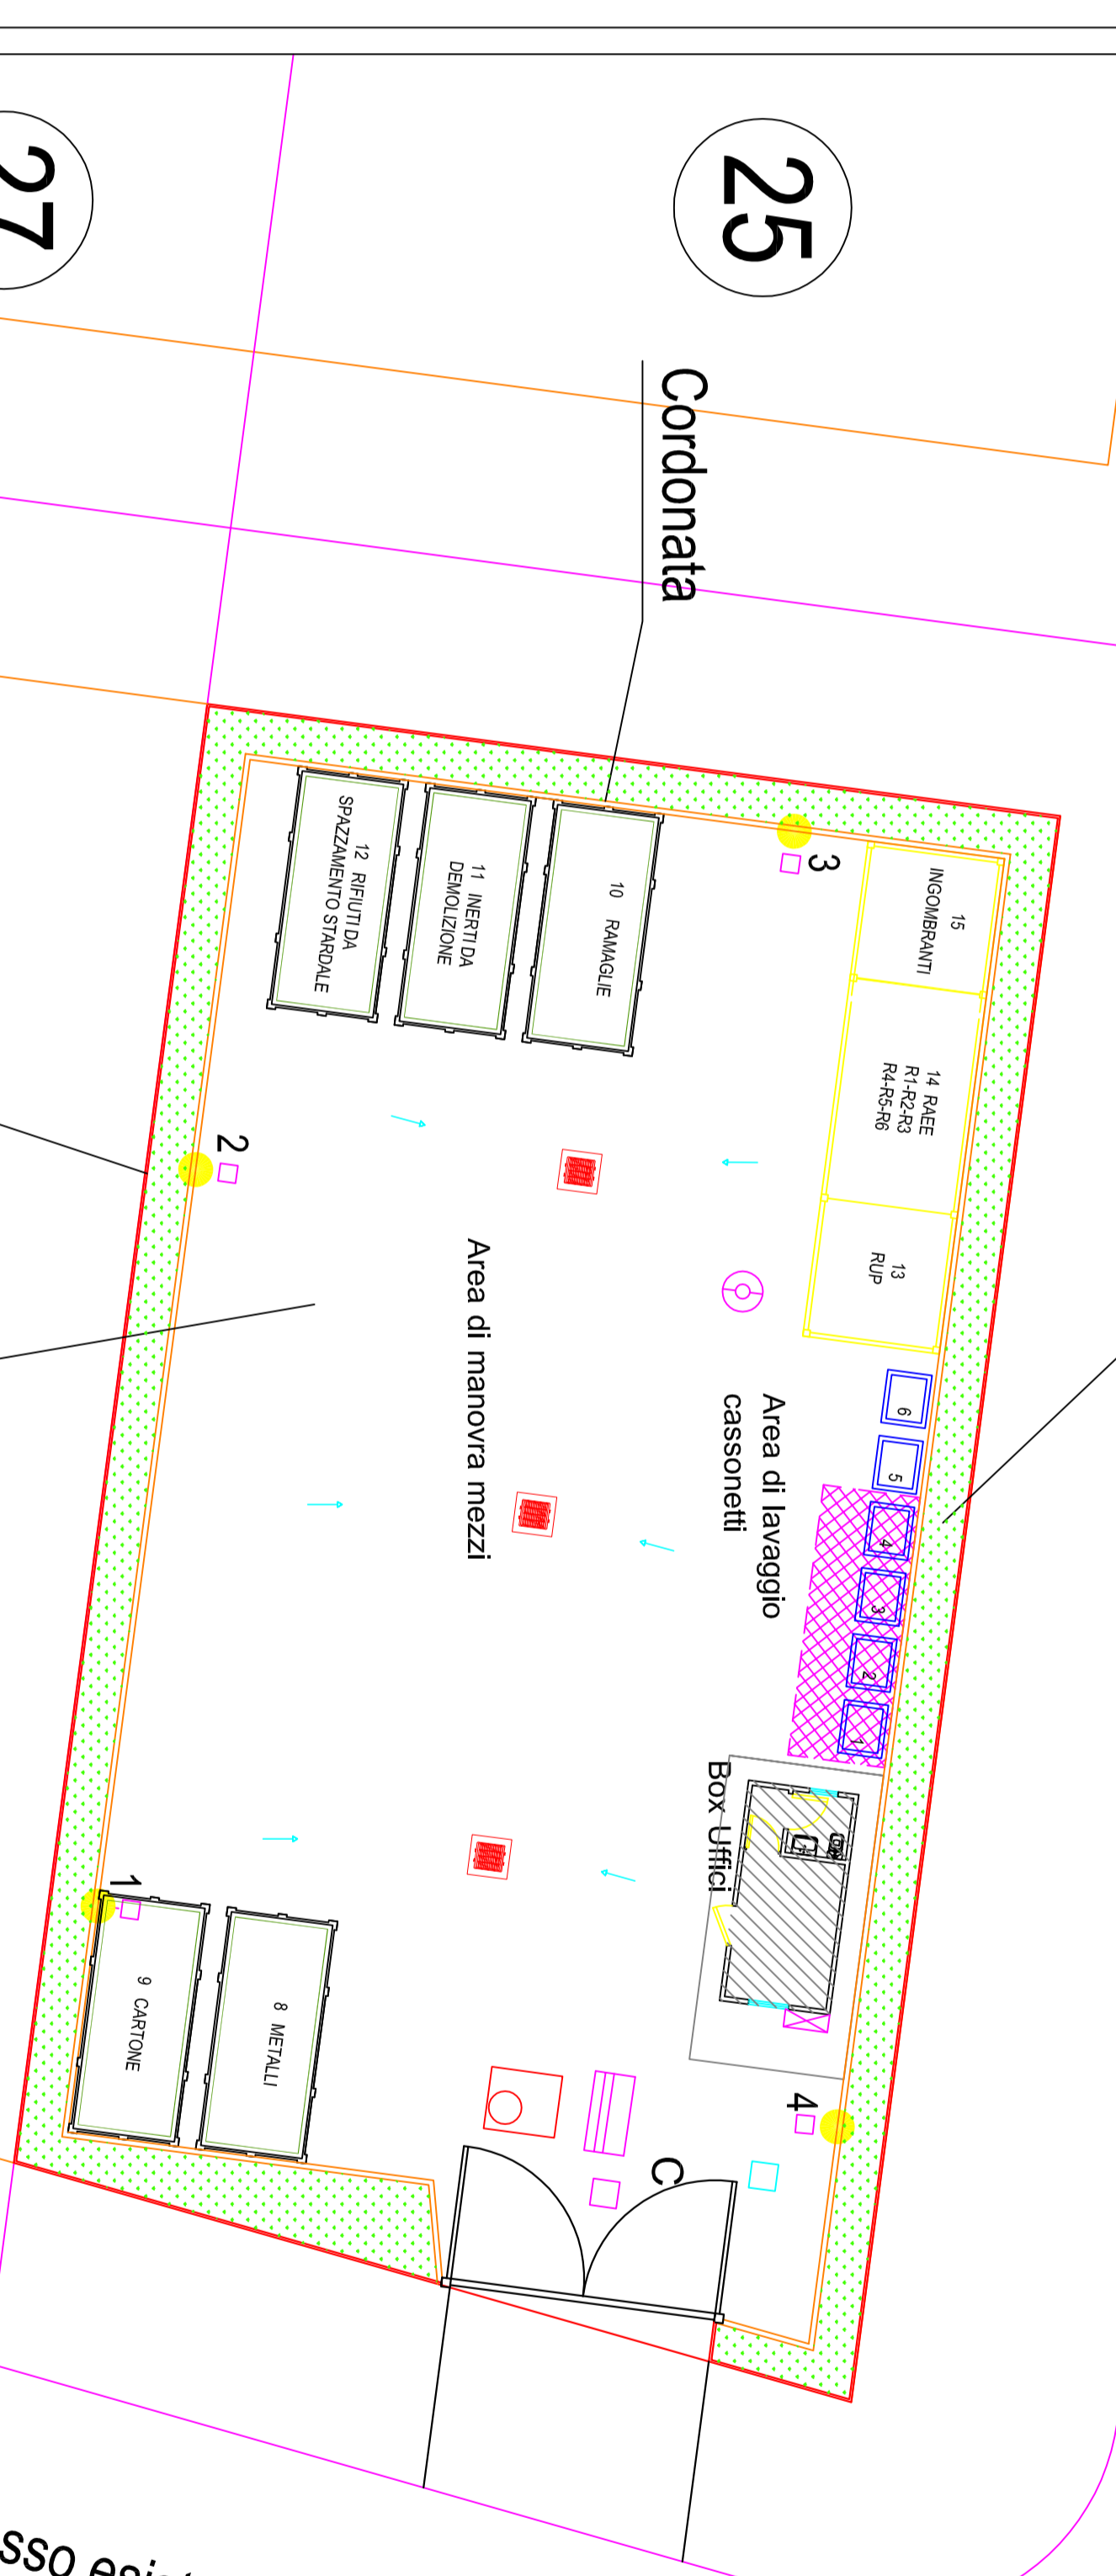

### Legenda Opere in Progetto

	Corpi illuminanti su sostegno. H = 6,0. F.T.
	Impianto di trattamento acque di prima pioggia
	Pendenze di drenaggio acque meteoriche
	Fossa Imhoff prefabbricata
	Condotte di scarico nella rete fognaria comunale
	Condotte idriche di adduzione dalla distributrice comunale
	Box prefabbricato con servizi
	Quadro elettrico
	Rete drenaggio acque meteoriche
	Cancello d'accesso
	Recinzione ecocentro. H = 2 m con rete metallica plastificata
	Sistemazione a verde per riduzione dell'impatto visivo
	Pozzetto a caduta
	Pozzetto di separazione prima pioggia
	Pozzetto di derivazione