



**Unione di Comuni dei Fenici**

Comuni di Caltana - Palmis Arborea - Rialta Sardo - Santa Giusea - Villanunziata  
 Loc. Curturu Ollas, 09090 Palmis Arborea (OR) - Tel. 0783.25.52.14 - Fax 0783.25.52.02  
[info@unitedefenici.com](mailto:info@unitedefenici.com)

SERVIZIO TECNICO

**Progetto: PROGETTO PER LA REALIZZAZIONE DI  
 UN ECOCENTRO COMUNALE RELATIVO ALLA  
 RACCOLTA DIFFERENZIATA DEI RIFIUTI  
 URBANI NEL COMUNE DI PALMAS ARBOREA  
 Definitivo - Esecutivo**

Scala :

1:100

Allegato :

TAV.:

**4**

Data :

OTTOBRE 2011


Elaborato : **Planimetria Ecocentro e particolari sistemazione**

IL SINDACO DI PALMAS ARBOREA

Avv. Stefania Piras

Il Tecnico incaricato

Ing. Emanuele Maria Scelas

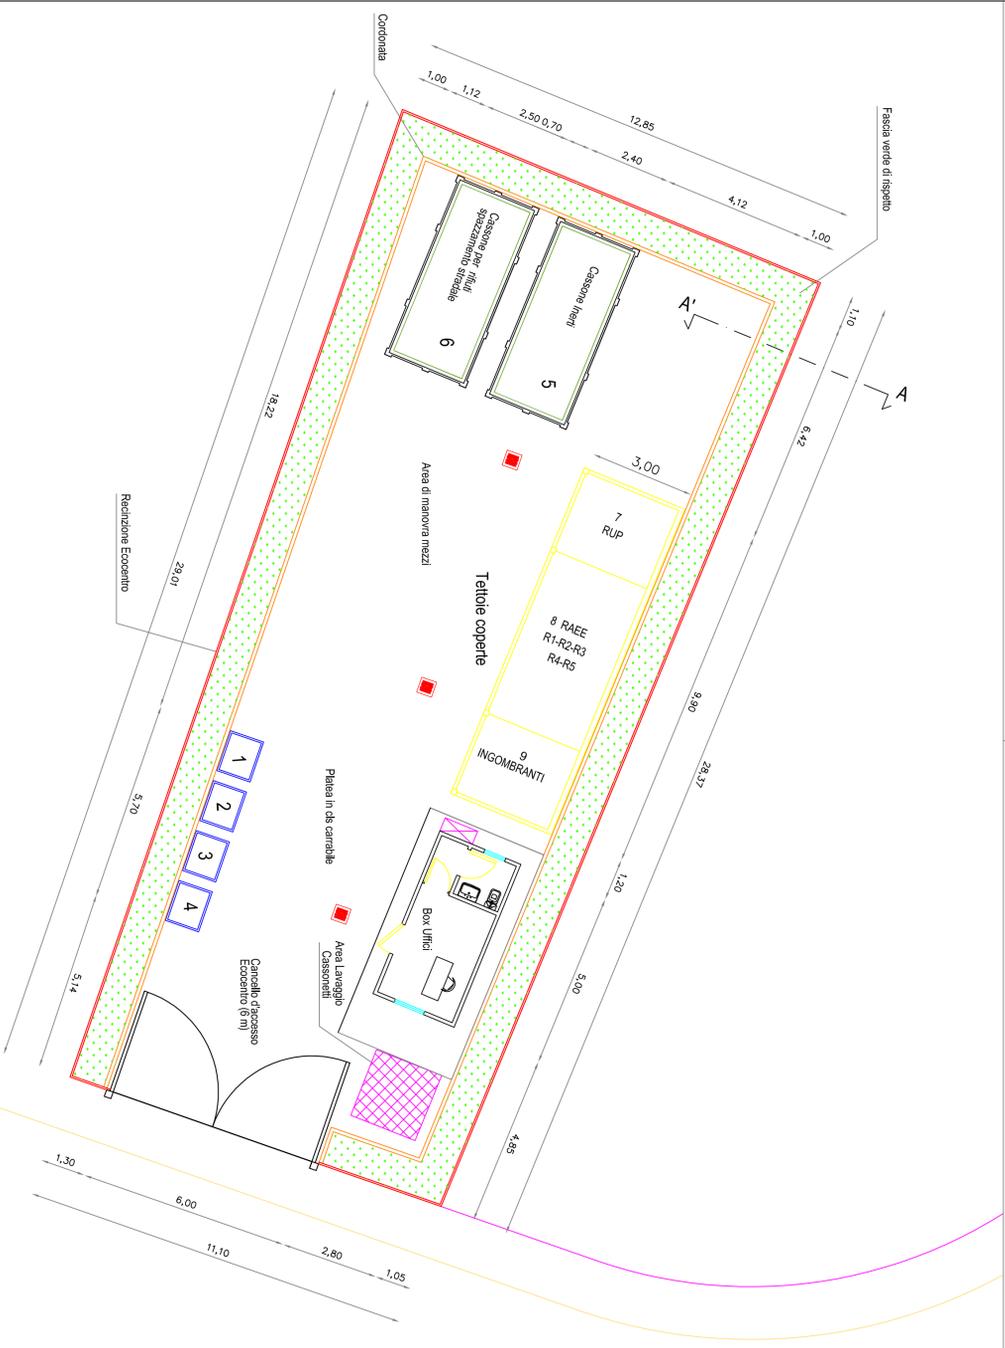

Elenco tipologie di contenitori	
1	Cassonetto stradale da 1100L per plastica
2	Cassonetto stradale da 1100L per vetro
3	Cassonetto stradale da 1100L per carta
4	Cassonetto stradale da 1100L per alluminio
5	Cassone scaricabile da 20 mc per rifiuti da demolizione
6	Cassone scaricabile da 20 mc per rifiuti sezionamento stradale
7	RUP sotto copertura
8	RAEE - RIFIUTI PERICOLOSI sotto copertura
9	RAEE - RIFIUTI PERICOLOSI sotto copertura
10	Ingombranti sotto copertura

Legenda	
	Recinzione ecocentro, H = 2,00 con rete metallica plastificata
	Aree lavaggio cassonetti
	Sistemazione a verde per riduzione dell'inquinamento visivo

