



Unione di Comuni dei Fenici

Comuni di Cabias - Palmas Arborea - Riola Sarda - Santa Giusta - Villanunna
 Loc. Gittum Ollus, 09090 Palmas Arborea (OR) - Tel. 0783.25.52.14 - Fax 0783.25.52.02
unionedecomuni@comuni.it

SERVIZIO TECNICO

Progetto: PROGETTO PER LA REALIZZAZIONE DI
 UN ECOCENTRO COMUNALE RELATIVO ALLA
 RACCOLTA DIFFERENZIATA DEI RIFIUTI
 URBANI NEL COMUNE DI PALMAS ARBOREA
 Definitivo - Esecutivo

Scala :

1:200

Allegato :

TAV.:

3


Data :

OTTOBRE 2011

Elaborato : **Carta delle opere in progetto**

IL SINDACO DI PALMAS ARBOREA
 AVV. Stefania Piras

Il Tecnico incaricato
 Ing. Emanuele Maria Scalas

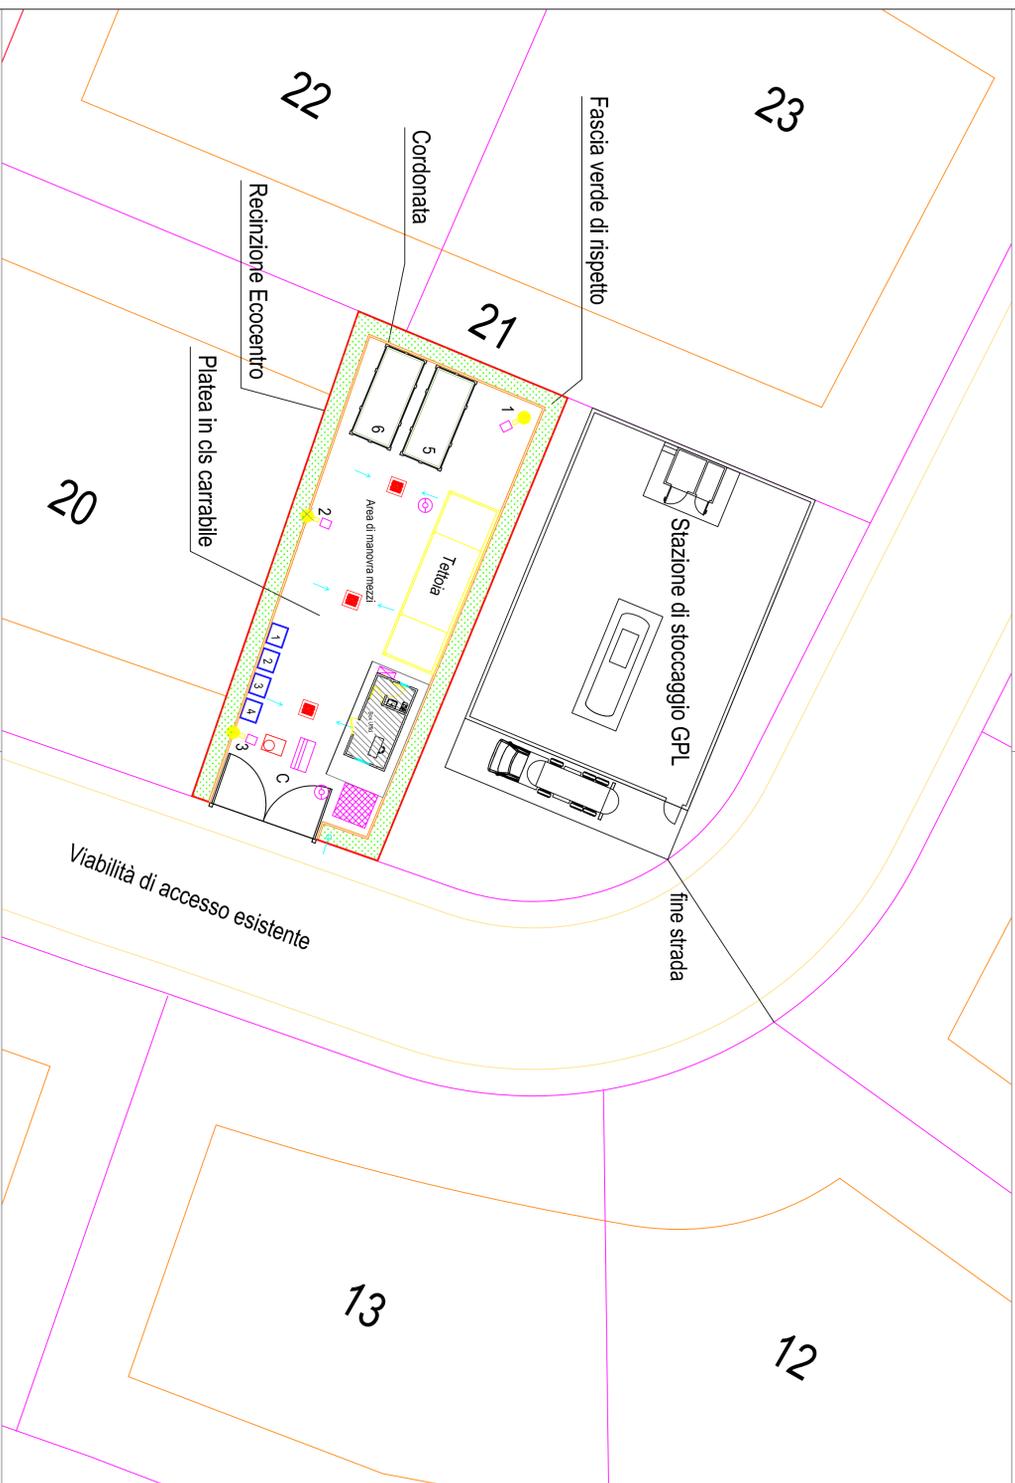

Legenda Opere in Progetto

	Corpi illuminanti su sostegno H = 6,0 F.T.
	Impianto di trattamento acque di prima pioggia
	Pendenze di drenaggio acque meteoriche
	Fossa Imhoff prefabbricata
	Condotta di scarico nella rete fognaria comunale
	Condotta idrica di adduzione dalla distributrice comunale
	Box prefabbricato con servizi
	Quadro elettrico
	Reti drenaggio acque meteoriche
	Cancello d'accesso
	Reinzione eccentrico, H = 2 m con rete metallica plastificata
	Sistemazione a verde per riduzione dell'impatto visivo
	Pozzetto a caduta
	Pozzetto di separazione prima pioggia
	Pozzetto di denitrificazione
	Manufatto di scarico sul suolo

Elenco tipologie di contenitori

- 1 Cassonetto stradale da 1100 lt. per Plastica
- 2 Cassonetto stradale da 1100 lt. per Vetro
- 3 Cassonetto stradale da 1100 lt. per Carta
- 4 Cassonetto stradale da 1100 lt. per Alluminio
- 5 Cassone carrabile da 20 mc per fienati da denitrificare
- 6 Cassone carrabile da 20 mc per rifiuti spazzamento stradale